


TABLEAU D'ASSEMBLAGE DES FEUILLES REMANIEES

DE LA COMMUNE DE

CUTTOLI-CORTICCHIATO

(CORSE-DU-SUD)

TRANCHE 1

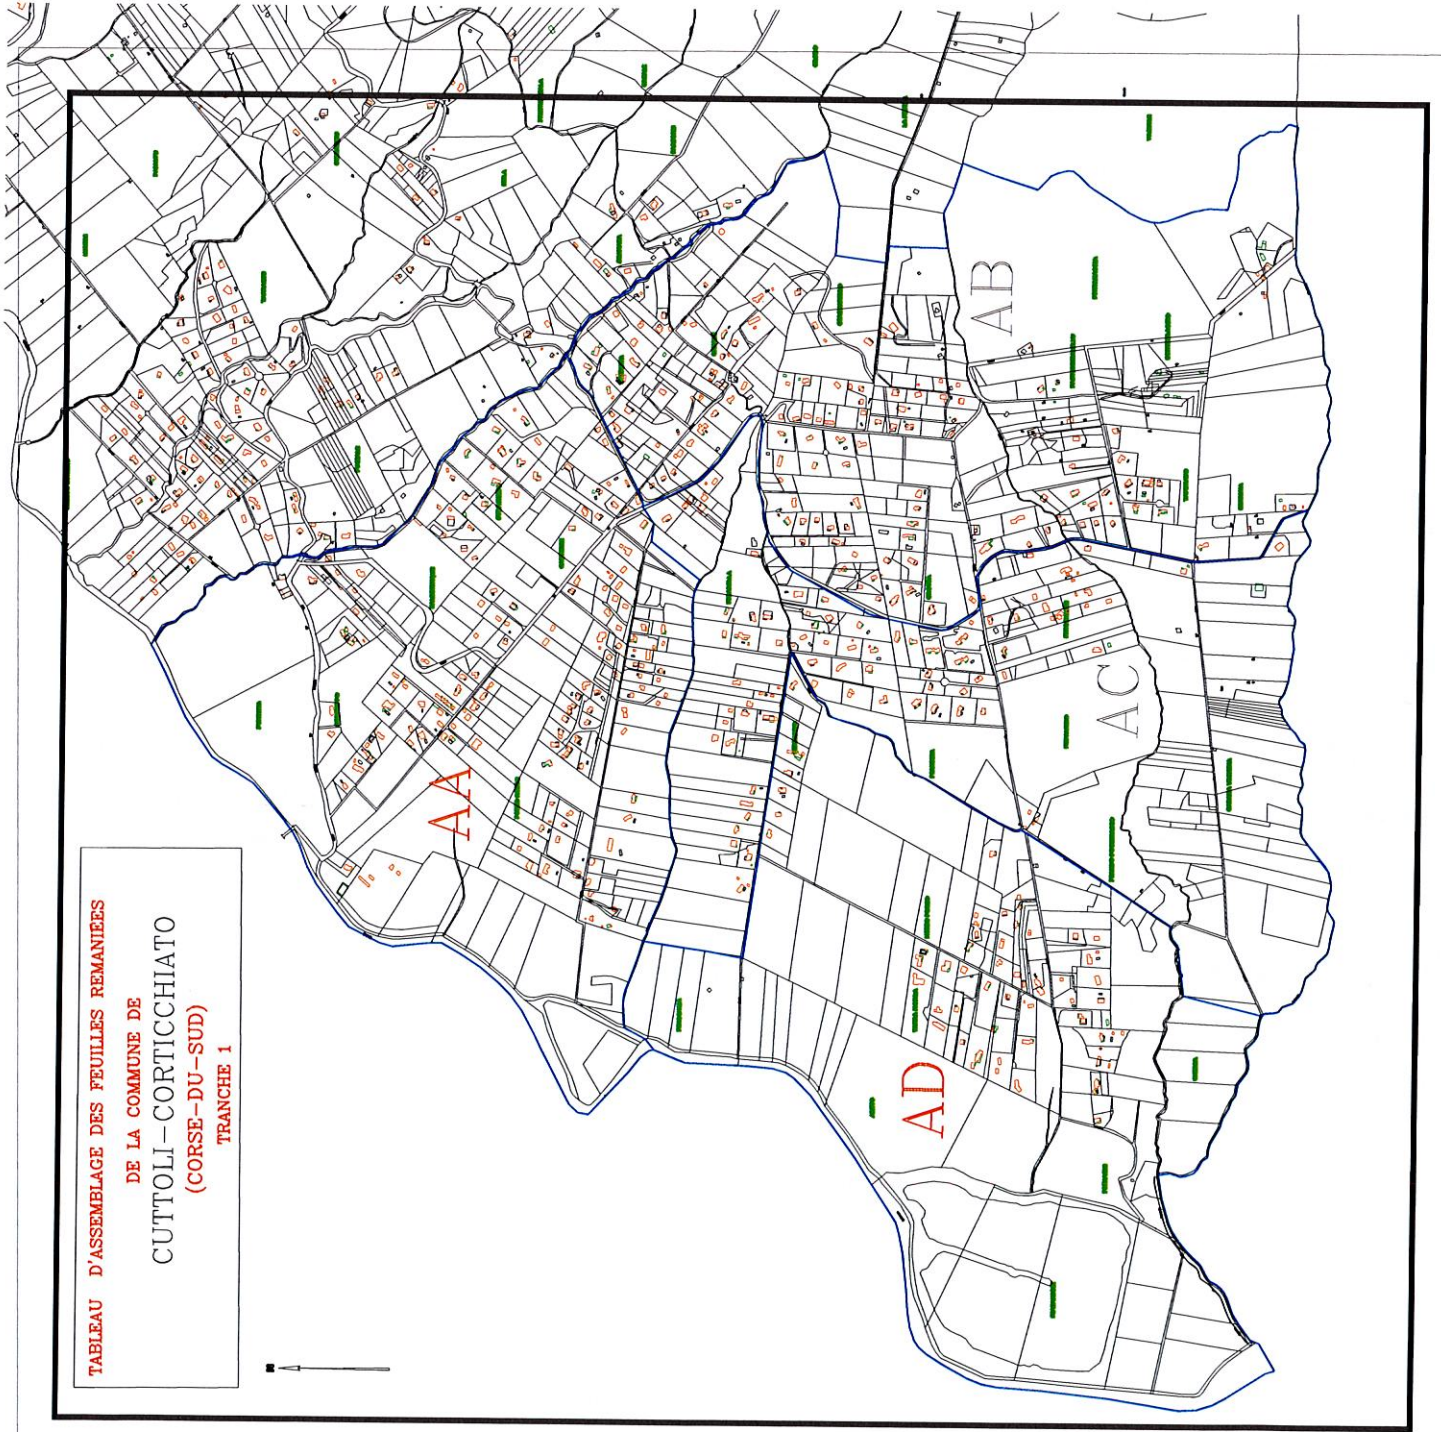

COMMUNE DE CUTTOLI-CORTICCHIATO  
 ( CORSE-DU-SUD )

SECTION AA


ECHELLE DU 1/2000

Numero Parcelles de 1 à 278


Numero parcelles

Numero RP


Feuille Remaniée en 2019 par J. LEFÈVRE Géomètre Cadastraire

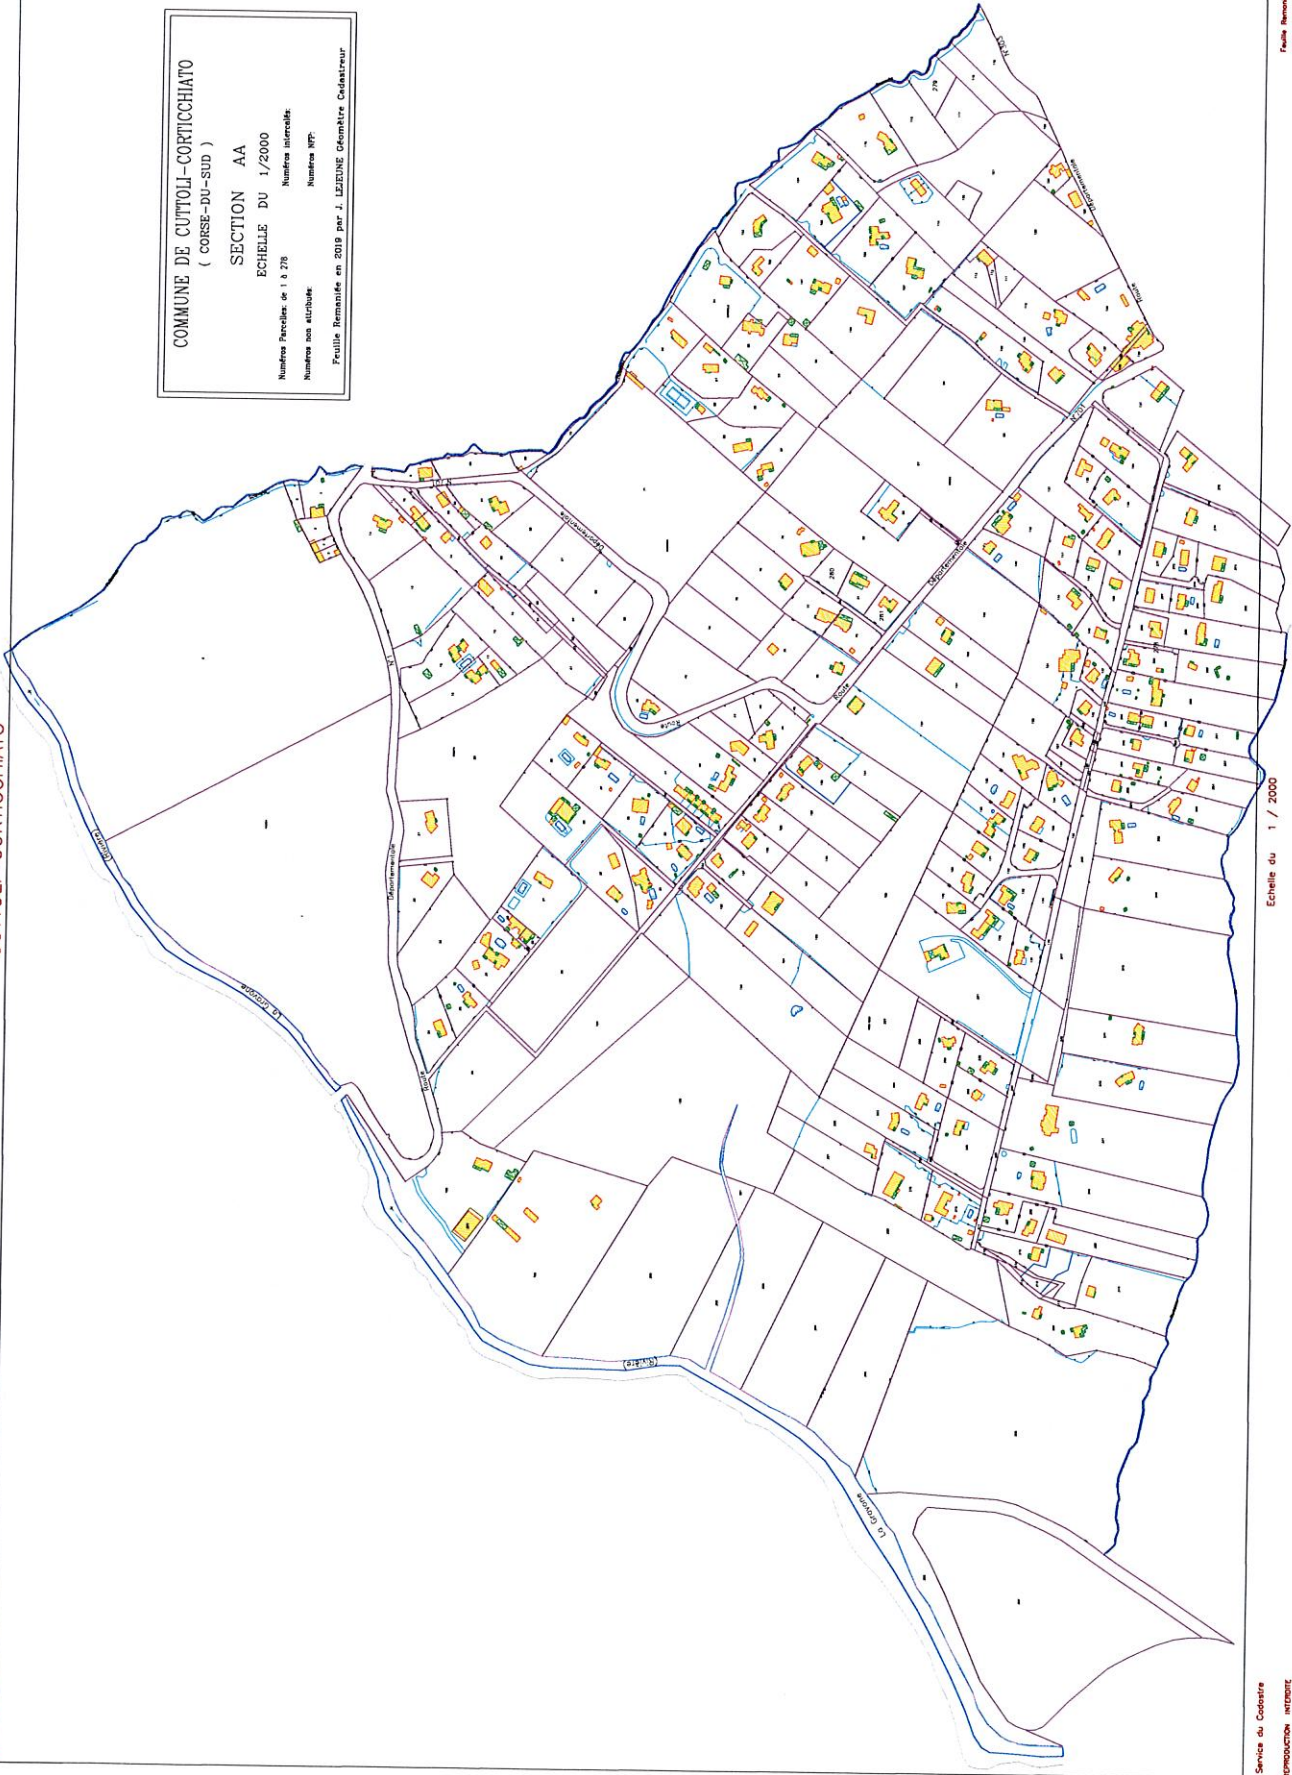



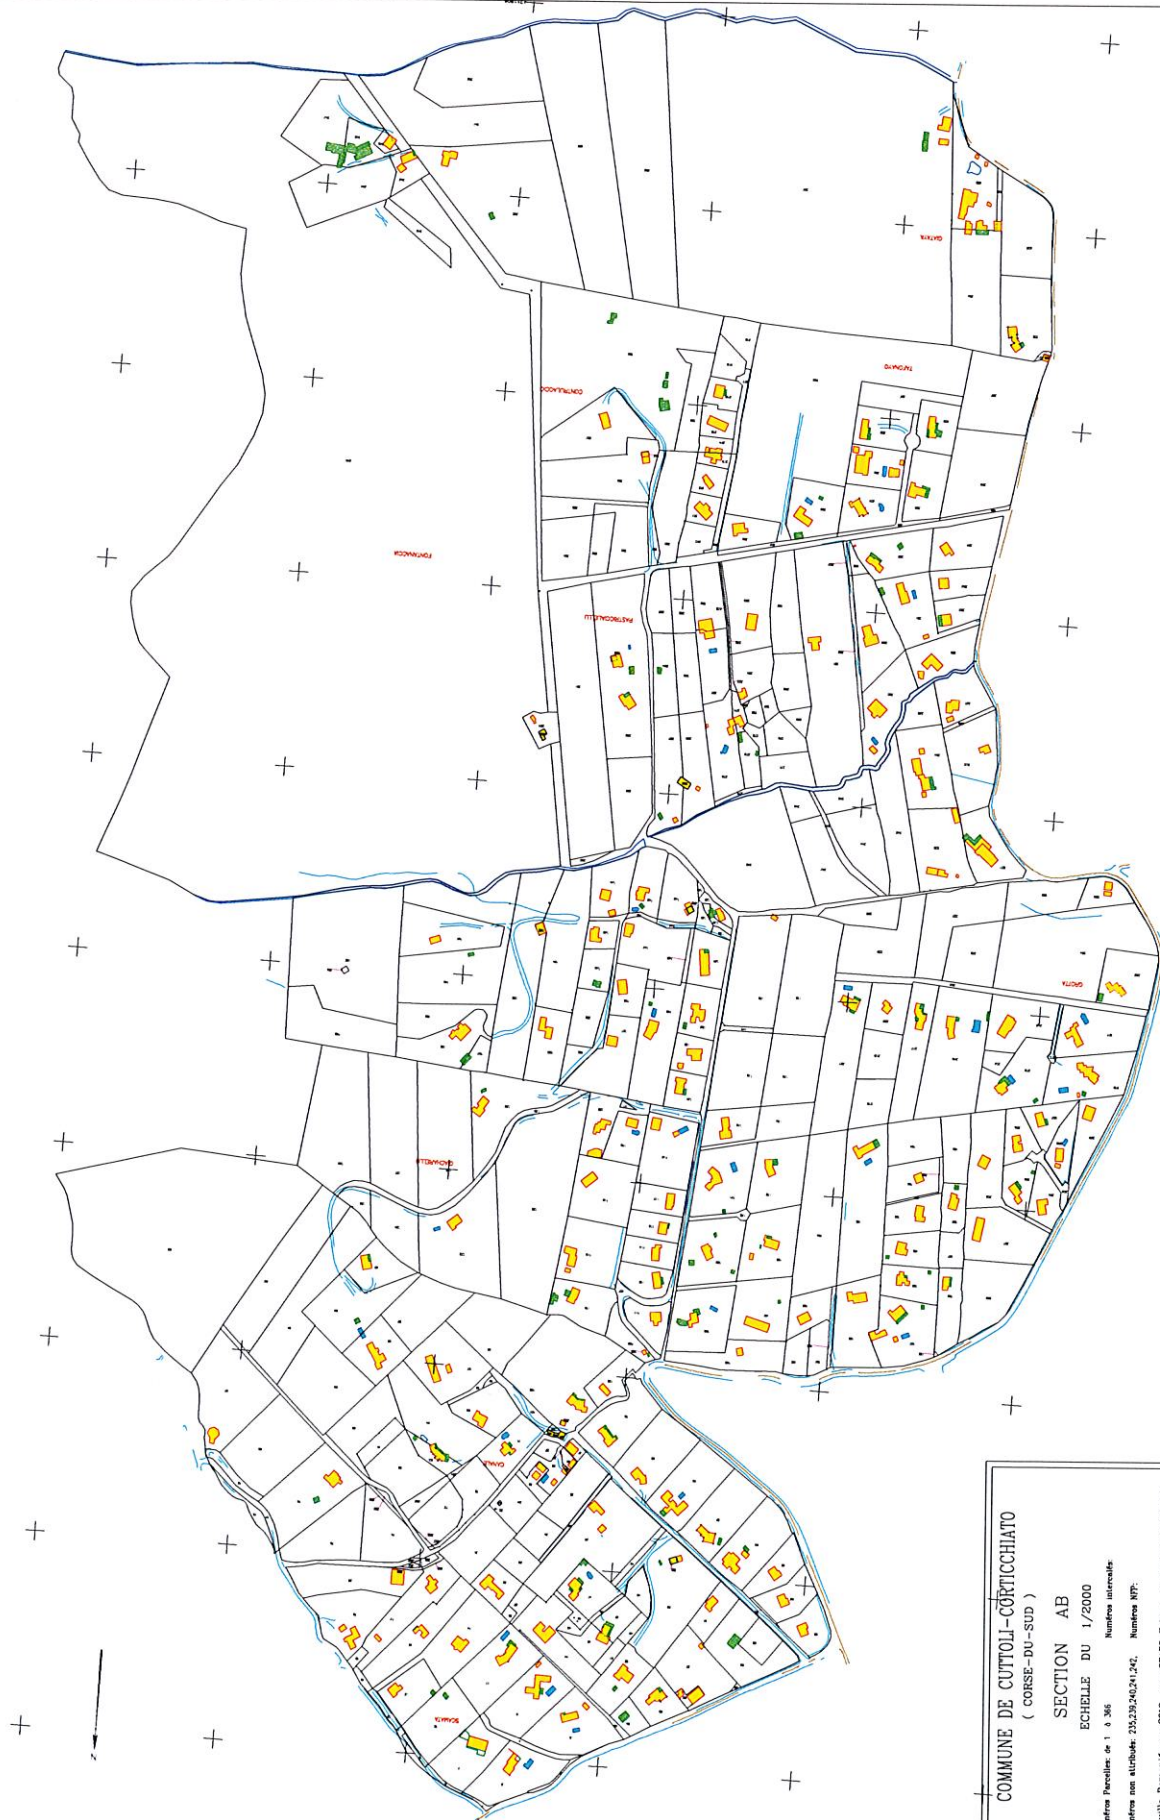

**COMMUNE DE CUTTOLI-CORTICCHIATO**  
 ( CORSE-DU-SUD )  
**SECTION AB**  
 ECHELLE DU 1/2000  
 Numéro Parcelles de 1 à 366  
 Numéro cadastré  
 Numéro des attributs: 255239,240,241,242, Numéro NFP:  
 Feuille Demandée en 2019 par CEADJ Fabrice Glemastre Cadastreur

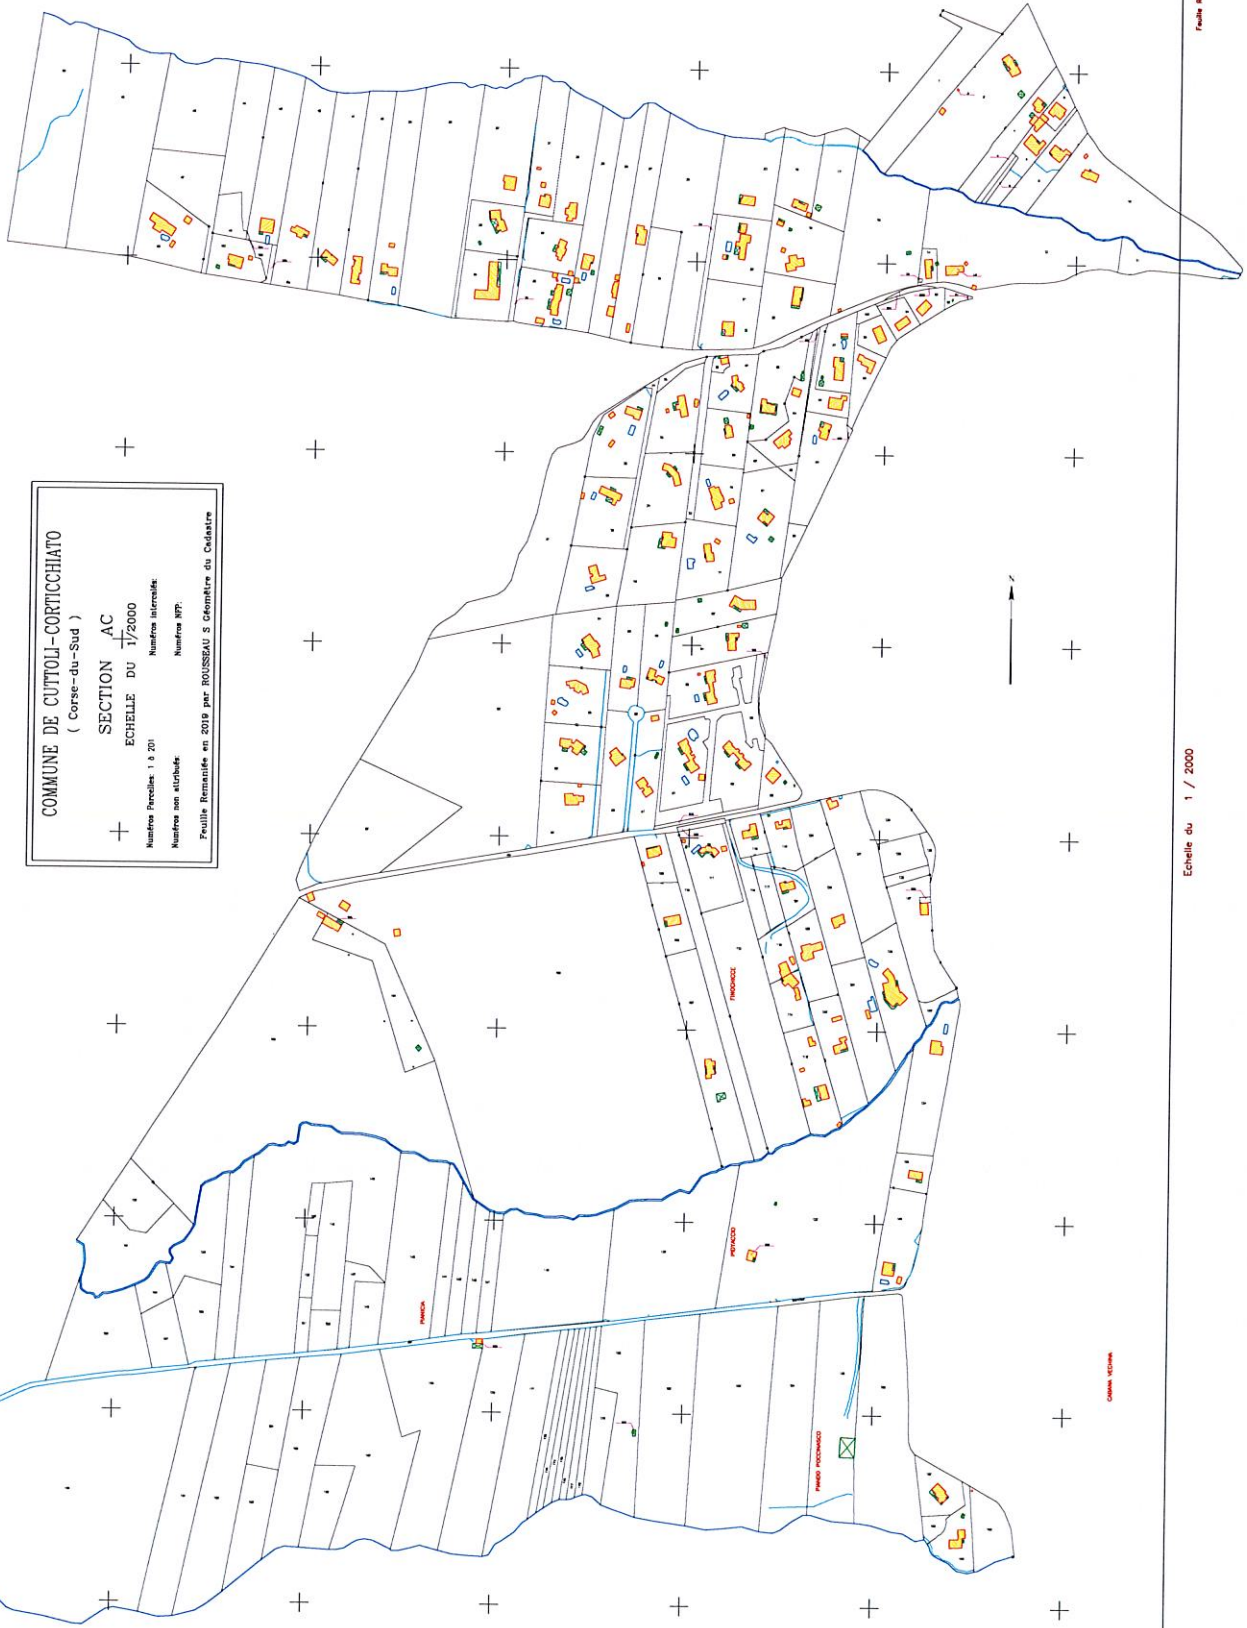


COMMUNE DE CUTTOLI-CORTICCHIATO  
 ( Corse-du-Sud )  
 SECTION AC  
 ECHELLE DU 1/2000  
 Numéro Parcelles 1 à 201  
 Numéro lotissements  
 Numéro BP  
 Feuille Remise en 2018 par ROUSSEAU S Géomètre du Chevalier

COMMUNE



COMMUNE DE CUTTOLI-CORTICCHIATO  
 ( CORSE-DU-SUD )  
 SECTION AD  
 ECHELLE DU 1/2000  
 Numéro Parcelles de 1 à 143  
 Numéro Intercat.  
 Numéro non affecté.  
 Numéro N.P.  
 Feuille Remaniée en 2019 par S. ROUSSEAU Géomètre Cadastreleur

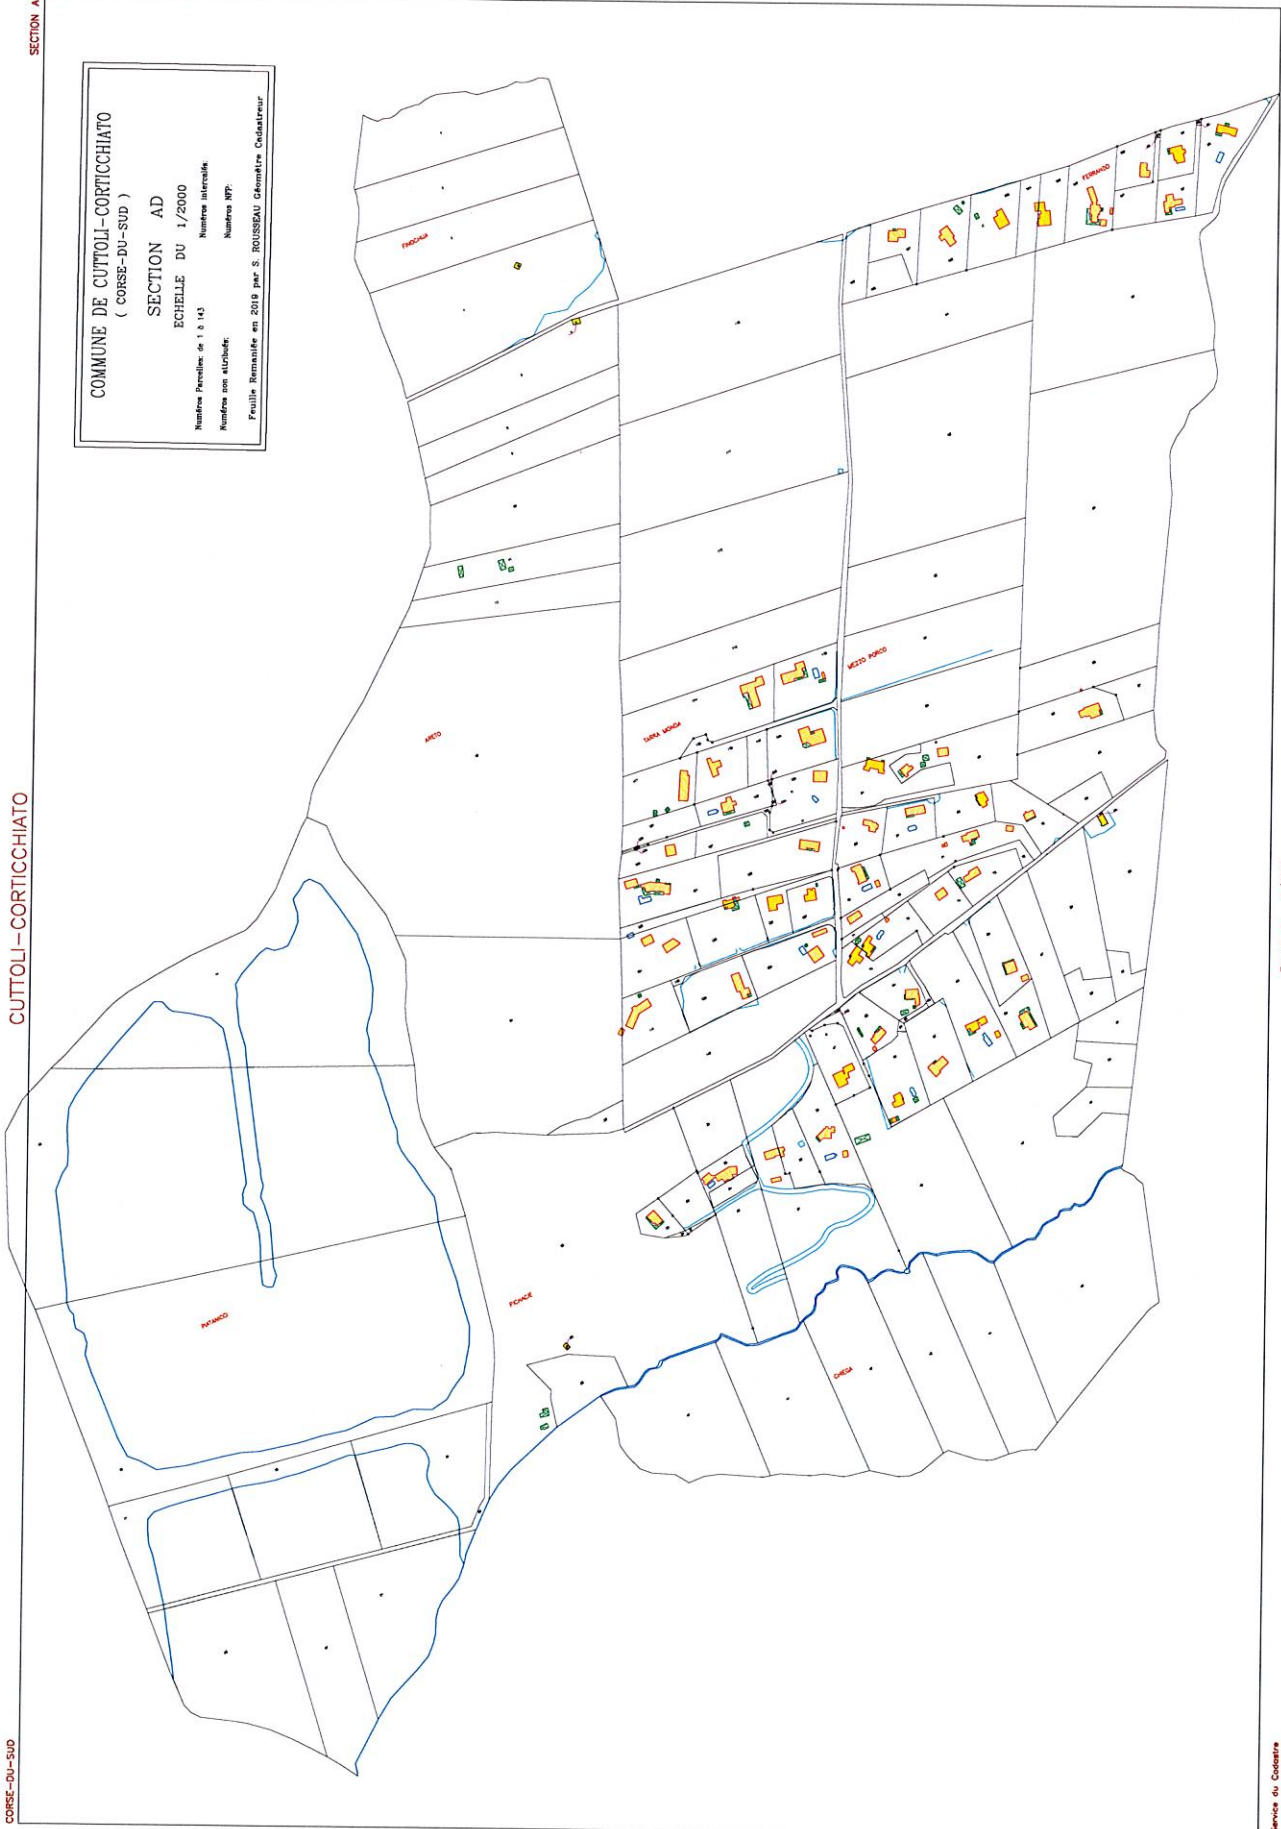

**Légende non exhaustive  
du plan cadastral remanié**

la limite de parcelle correspond généralement à la limite de propriété  
Il s'agit de tout élément visible sur le terrain (mur, clôture ...) ne formant pas limite de parcelle

- limite de parcelle
- détail topographique
- bâtiment
- piscine

- Numéro de parcelle 110
- Numéro de Voirie 11
- Borne

**Signes de mitoyenneté**

- Mur : milieu : milieu : Non mitoyen :
- Fosse : milieu : milieu : Non mitoyen :
- Clôture : milieu : milieu : Hale vive
- mitoyenne : milieu : milieu : non mitoyenne :
- mitoyenne : milieu : milieu : non mitoyenne :
- mitoyenne : milieu : milieu : non mitoyenne :